
CĂN HỘ GIỮA - MẶT BẰNG TẦNG 1 – INTERMEDIATE UNIT– 1ST FLOOR PLAN | ①

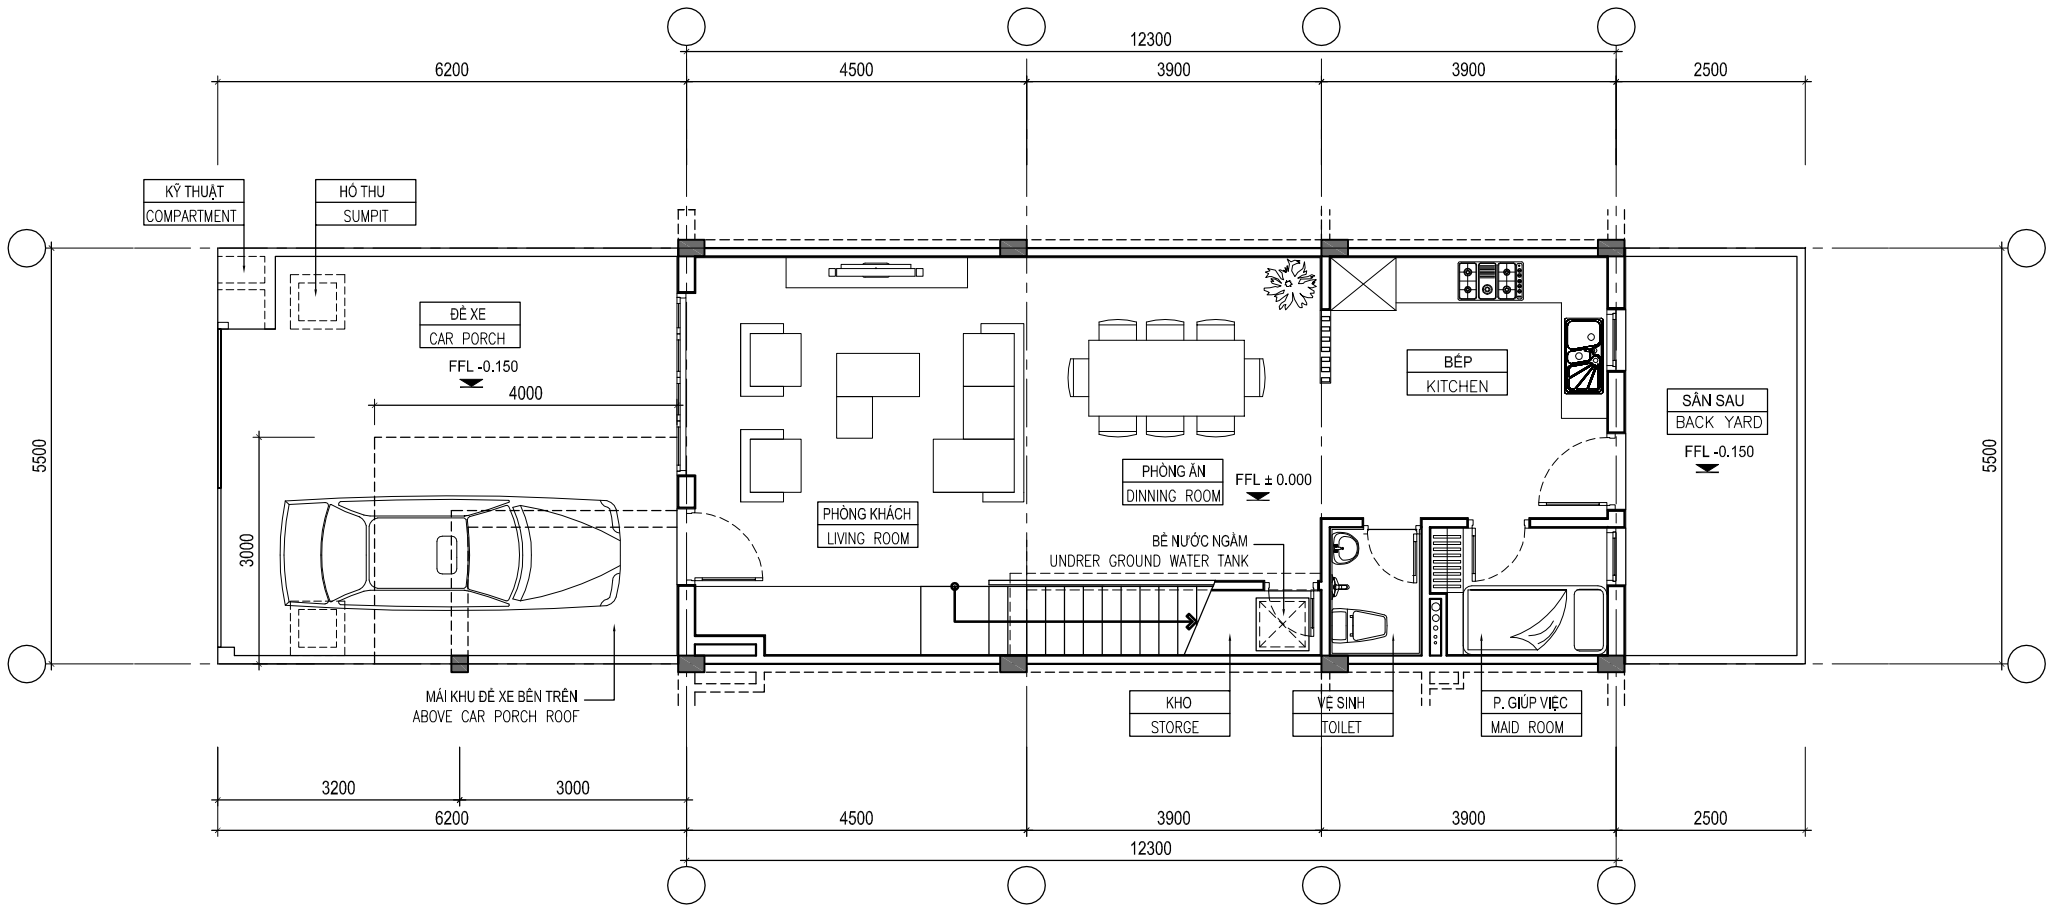

■ THỐNG KÊ DIỆN TÍCH
AREA SCHEDULE

TÊN PHÒNG ROOM NAME	DIỆN TÍCH AREA
PHÒNG KHÁCH LIVING ROOM	21,6 m2
PHÒNG ĂN DINNING ROOM	16,8 m2
BẾP KITCHEN	12,8 m2
PHÒNG GIÚP VIỆC MAID ROOM	3,8 m2
VỆ SINH TOILET	2,1 m2
KHO STORAGE	1,6 m2

GHI CHÚ / NOTES

LẦN REV.	NGÀY DATED	NỘI DUNG DESCRIPTION

SỬA ĐỔI / REVISION

■ CHỦ ĐẦU TƯ / CLIENT

GAMUDA LAND VIETNAM LLC
KM 15 PHAP VAN, YEN SO PARK, YEN SO WARD
HOANG MAI DISTRICT, HANOI, VIETNAM
TEL: +84 43 944 5699 ; FAX: +84 43 994 5655

■ CÔNG TRÌNH / PROJECT

KHU ĐÔ THỊ MỚI C2 - GAMUDA GARDENS
PARCEL C2 - GAMUDA GARDENS

■ HẠNG MỤC / ITEM

124 CĂN NHÀ LIÊN KẾ LOẠI NHỎ (ST3) - XÂY THÔ
124 UNITS OF SMALL TERRACE (ST3) - BARE FINISH

■ ĐỊA ĐIỂM / LOCATION

PHƯỜNG TRẦN PHÚ VÀ YÊN SỞ, QUẬN HOÀNG MAI, THÀNH PHỐ HÀ NỘI, VIỆT NAM
TRANPHU AND YENSO WARDS, HOANGMAI DISTRICT HANOI, VIETNAM

■ TƯ VẤN THIẾT KẾ / DESIGN CONSULTANT

Công ty Cổ phần Tư vấn Kiến trúc Kỹ thuật và Môi trường NDC
Architectural, Engineering and Environmental Consulting NDC Joint Stock Company

ĐỊA CHỈ: TẦNG 6, TÒA NHÀ ĐẠI PHÁT, NGÕ 82, ĐƯỜNG DUY TÂN, CẦU GIẤY, HÀ NỘI
ADD: 6TH FLR., DAI PHAT BLD., LANE 82, DUY TAN STR., CAU GIAY DIST., HANOI
Tel: (+84.4) 5.771263, (+84.4) 5.771264 Fax: (+84.4) 5.771269
Email: ndcconsulting@ndc.vn Website: http://www.ndc.vn

DUYỆT APPROVED	LÊ THỊ BÍCH LIÊN	
C.N.D.A PROJECT LEADER	VŨ HỒNG GIANG	
KIỂM CHECKED	NGUYỄN NGỌC DIỆP	
CHỦ TRÌ CHIEF ARCH.	VŨ HỒNG GIANG	
THIẾT KẾ DESIGNED	MAI ĐỨC HƯỜNG	

TÊN BẢN VẼ / DWG. TITLE

INTERMEDIATE UNIT
1ST FLOOR PLAN
CĂN HỘ GIỮA
MẶT BẰNG TẦNG 1

HOÀN THÀNH DATE 1/2015	TỶ LỆ SCALE A3 - 1:100
GIAI ĐOẠN / STAGE BẢN VẼ THẦU TENDER DRAWING	BẢN VẼ SỐ DWG No. C2/P2/124ST3/A-101/R0